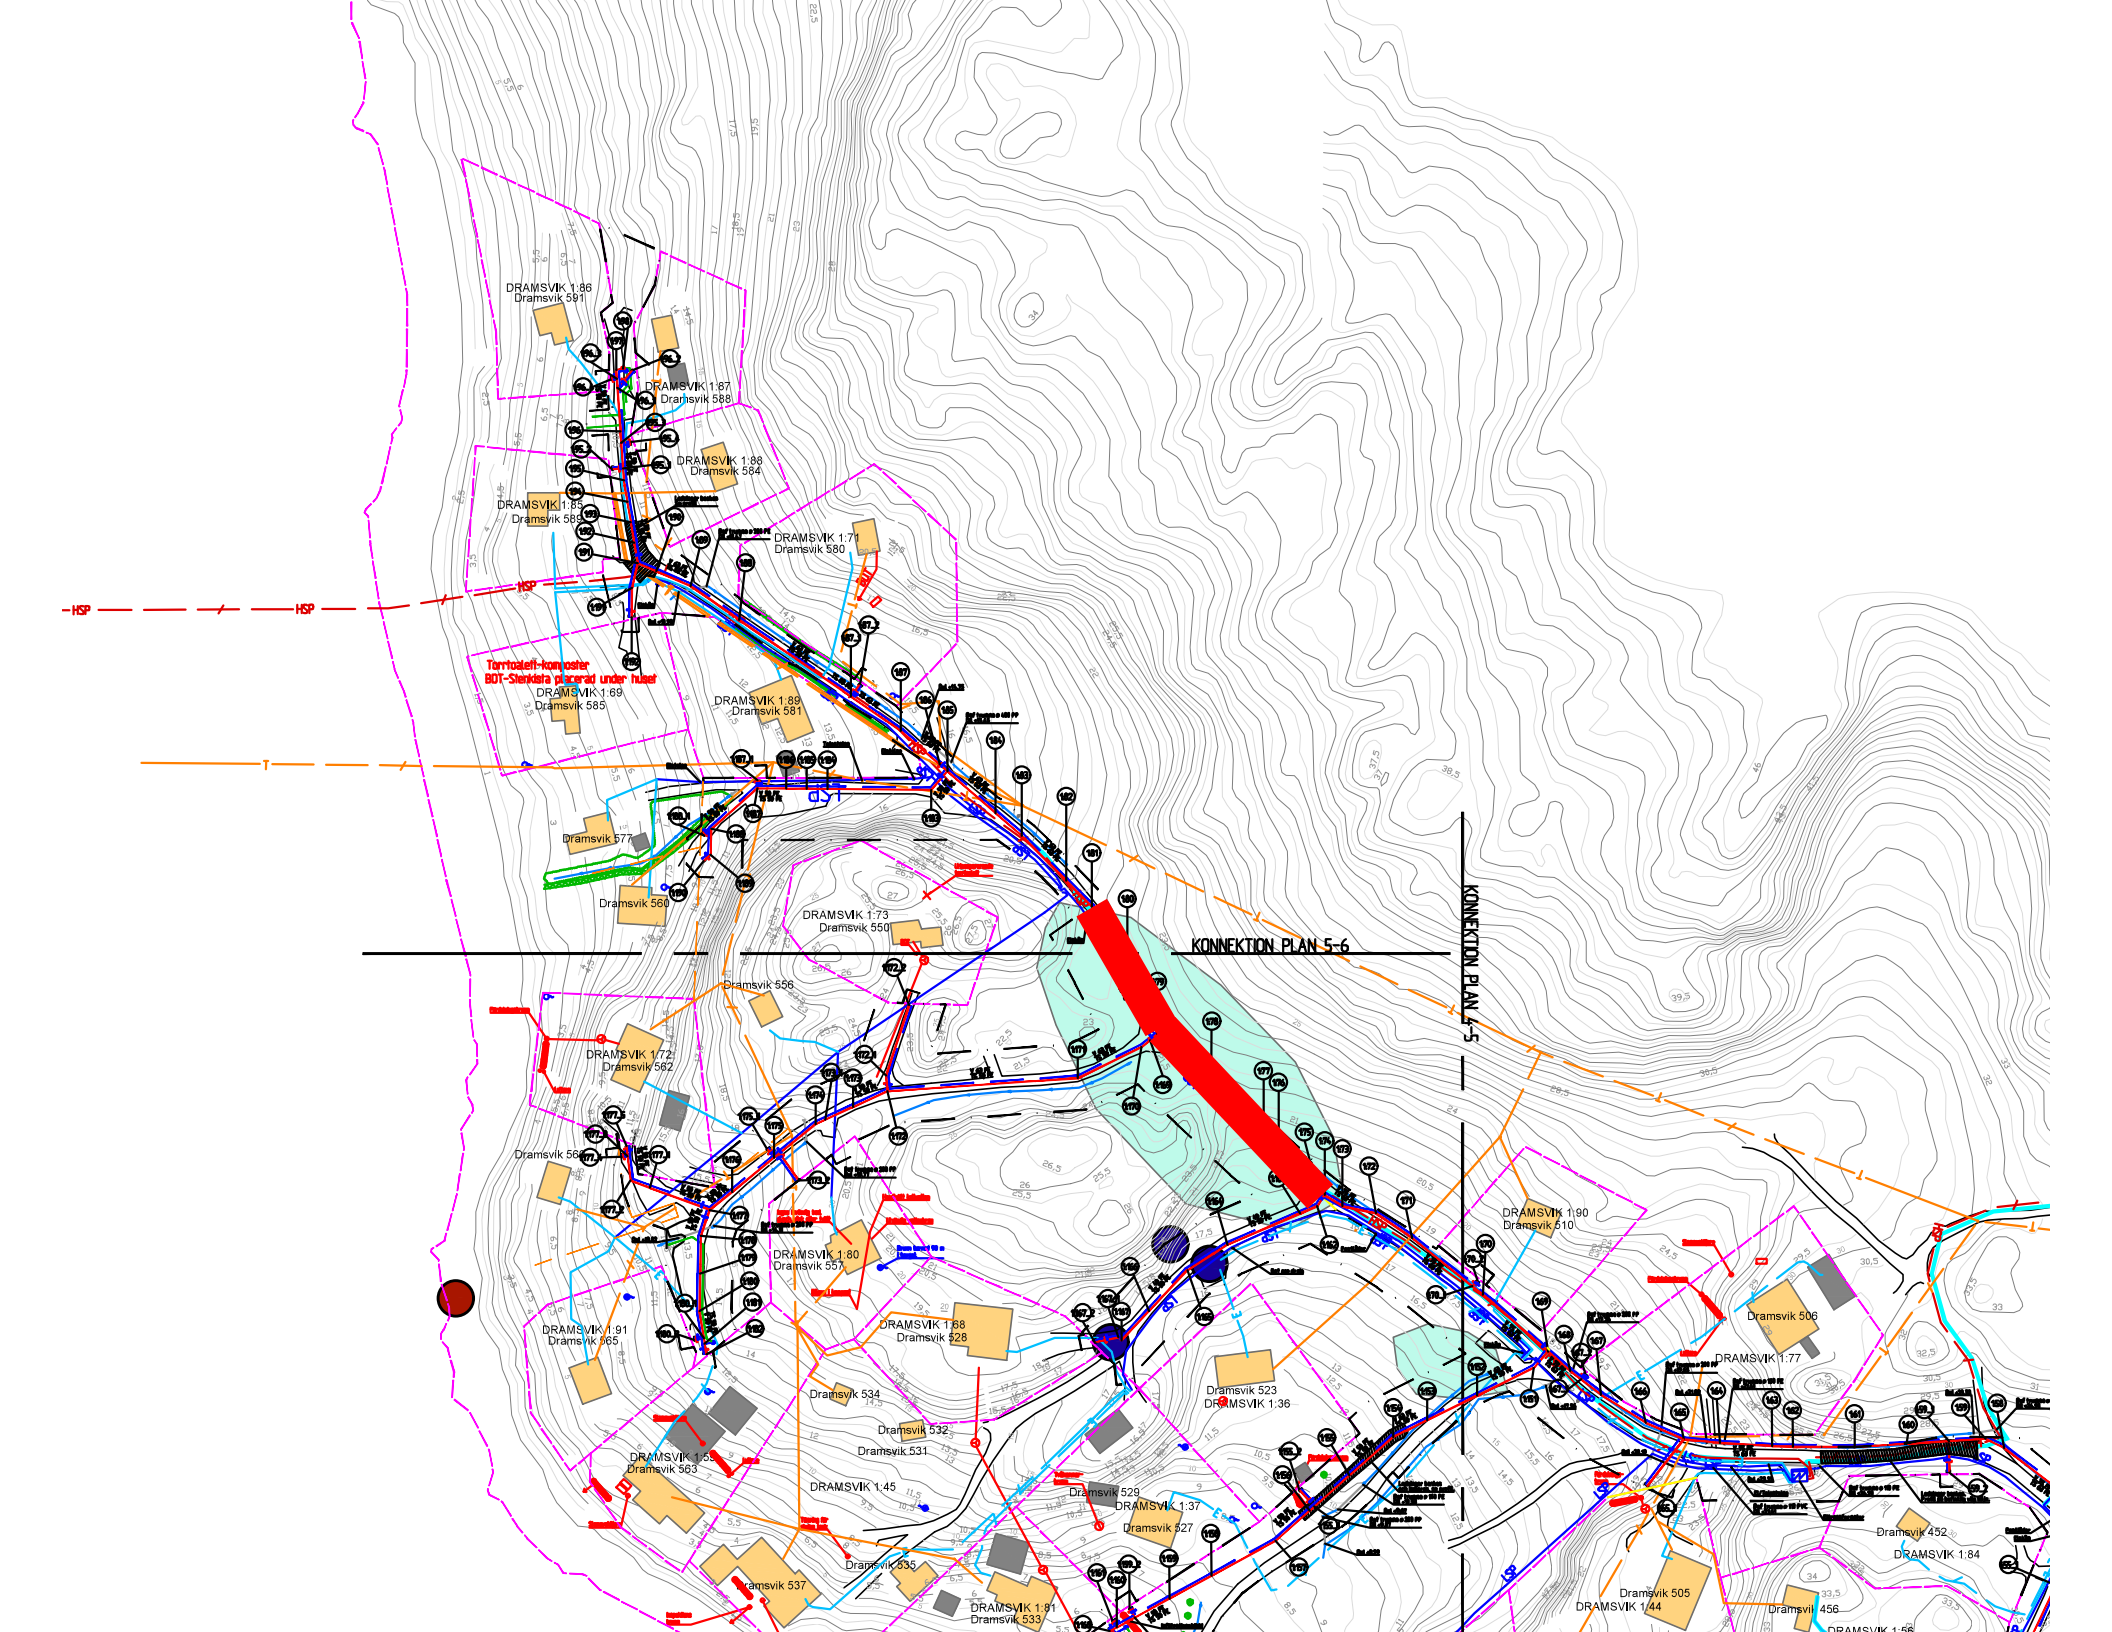
DRAMSVIK 1:86
Dramsvik 591
DRAMSVIK 1:87
Dramsvik 588
DRAMSVIK 1:88
Dramsvik 584
DRAMSVIK 1:85
Dramsvik 583
DRAMSVIK 1:71
Dramsvik 580
HSP
HSP
Torrtoalett-kompostar
BDT-Slamkista placerad under huset
DRAMSVIK 1:69
Dramsvik 585
DRAMSVIK 1:89
Dramsvik 581
Dramsvik 577
Dramsvik 560
DRAMSVIK 1:73
Dramsvik 550
KONNEKTION PLAN 5-6
KONNEKTION PLAN 4-5
Dramsvik 556
DRAMSVIK 1:72
Dramsvik 562
Dramsvik 564
DRAMSVIK 1:80
Dramsvik 557
DRAMSVIK 1:91
Dramsvik 565
DRAMSVIK 1:68
Dramsvik 528
Dramsvik 534
Dramsvik 532
Dramsvik 531
DRAMSVIK 1:53
Dramsvik 563
DRAMSVIK 1:45
Dramsvik 529
DRAMSVIK 1:37
Dramsvik 527
Dramsvik 523
DRAMSVIK 1:36
DRAMSVIK 1:90
Dramsvik 510
Dramsvik 506
DRAMSVIK 1:77
Dramsvik 452
DRAMSVIK 1:84
Dramsvik 535
Dramsvik 537
DRAMSVIK 1:81
Dramsvik 533
Dramsvik 505
DRAMSVIK 1:44
Dramsvik 456
DRAMSVIK 1:56