

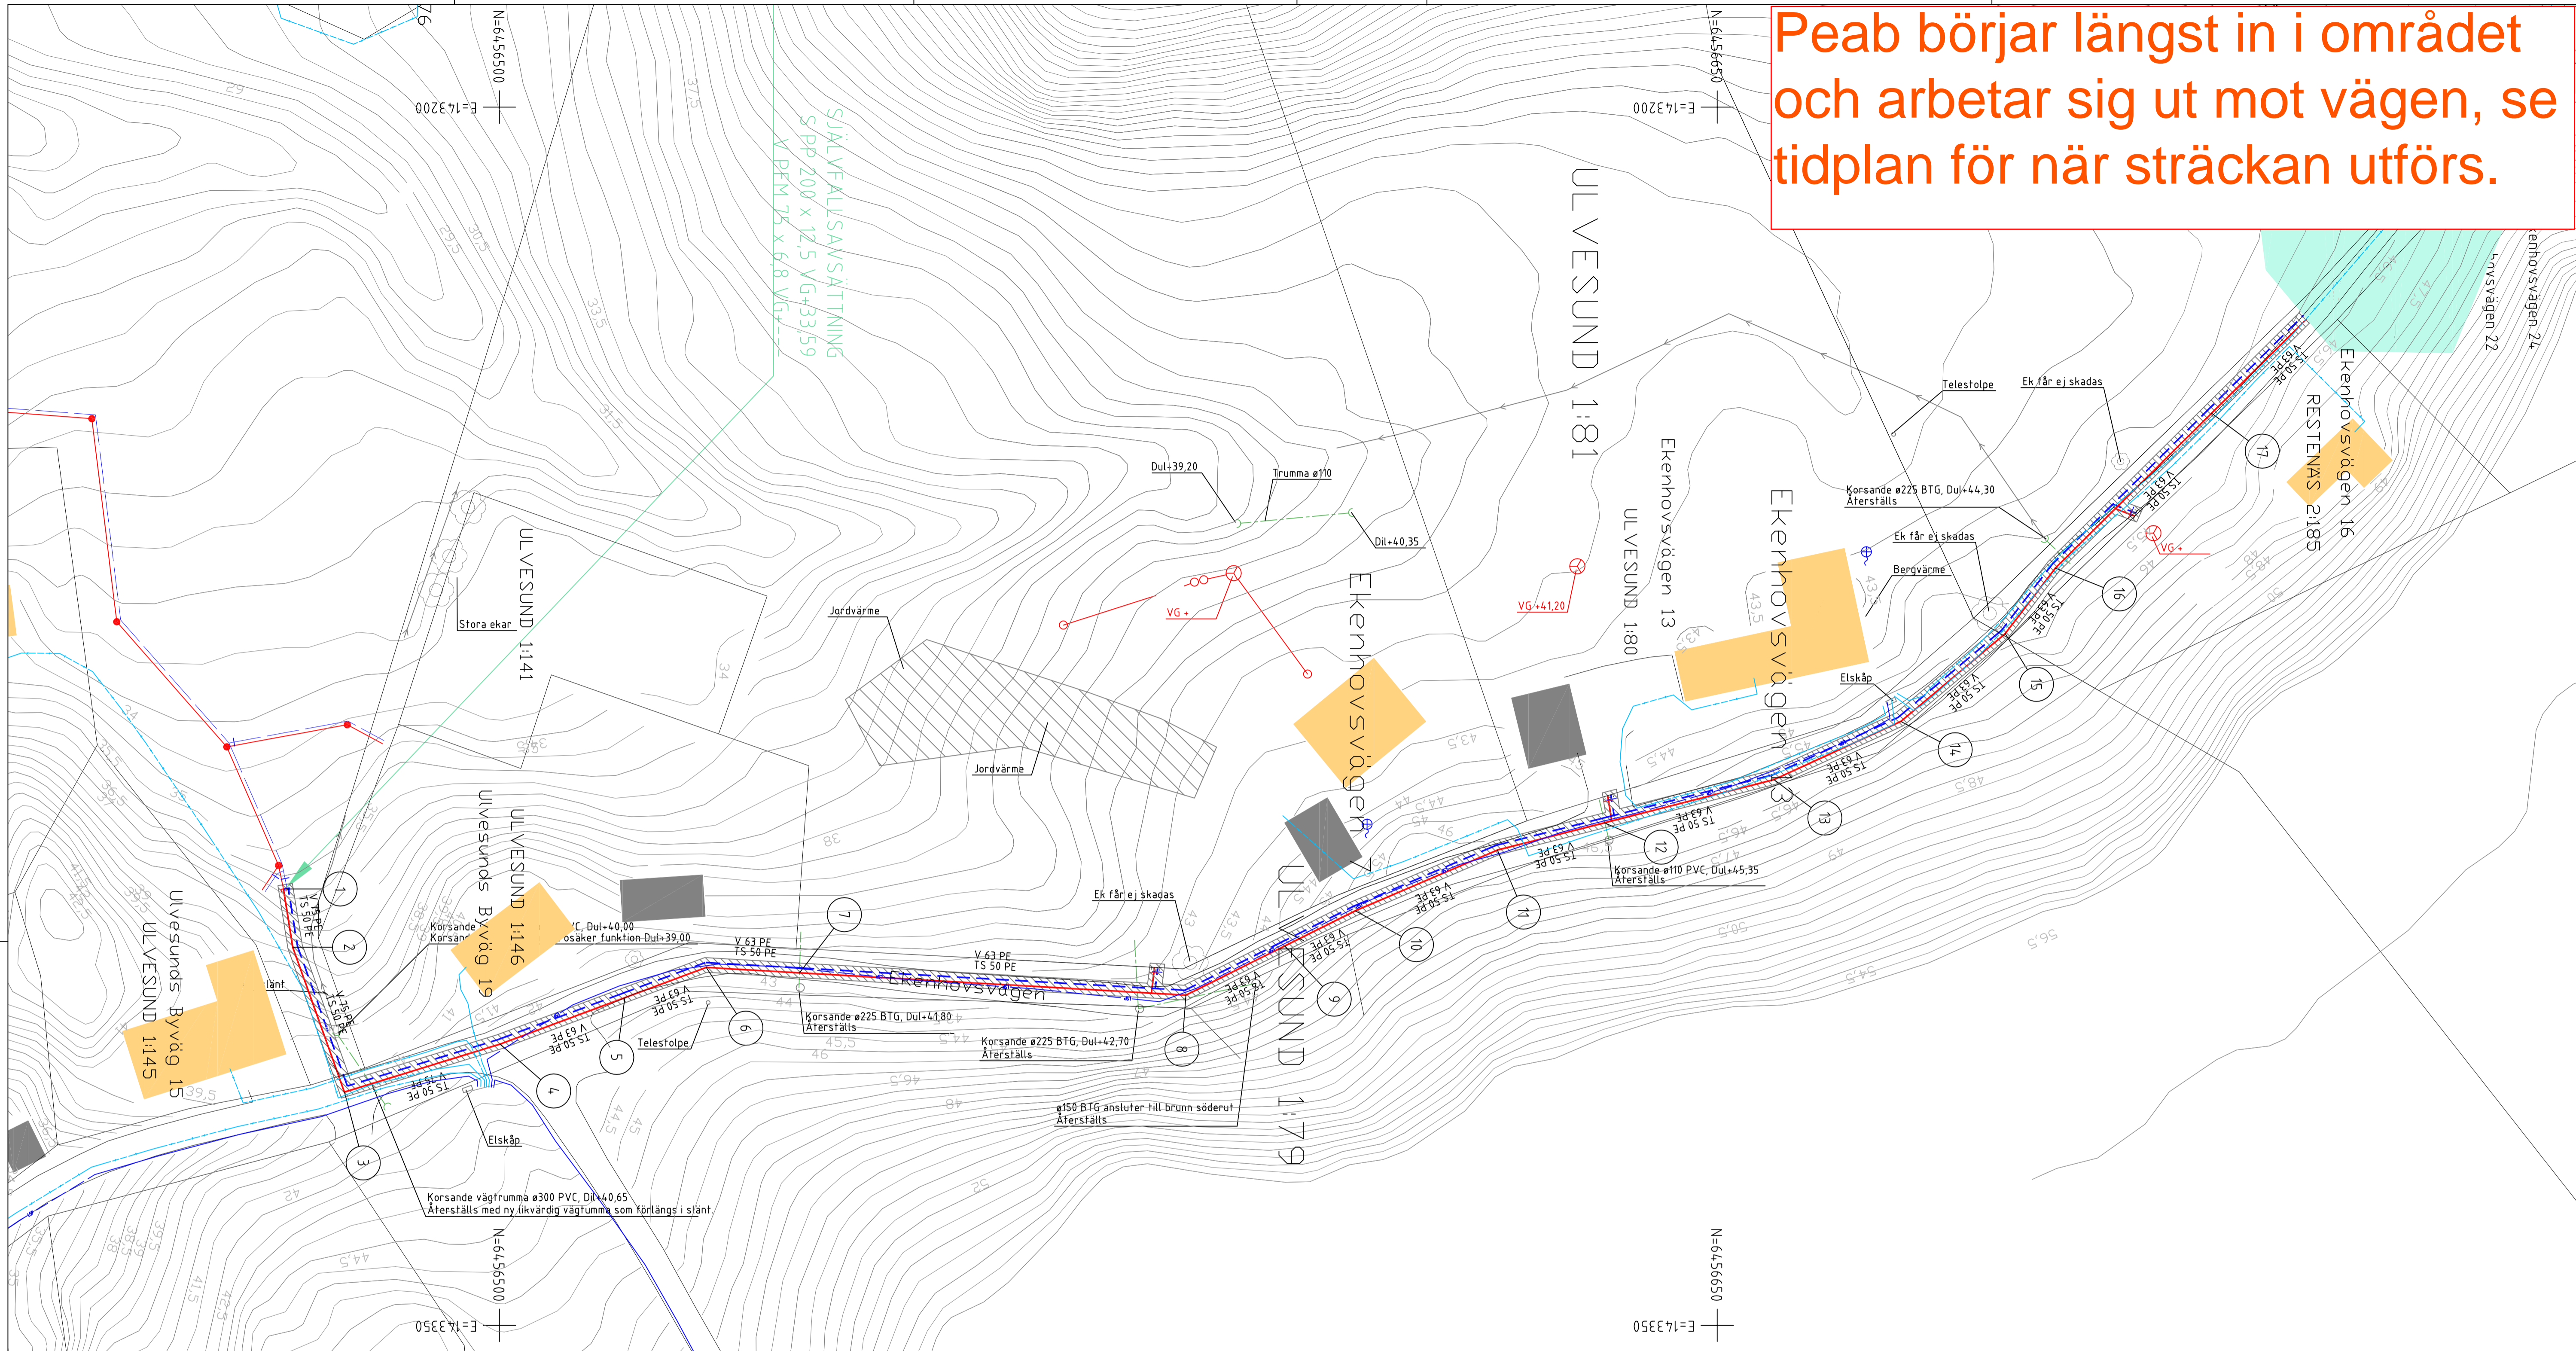


Peab börjar längst in i området och arbetar sig ut mot vägen, se tidplan för när sträckan utförs.

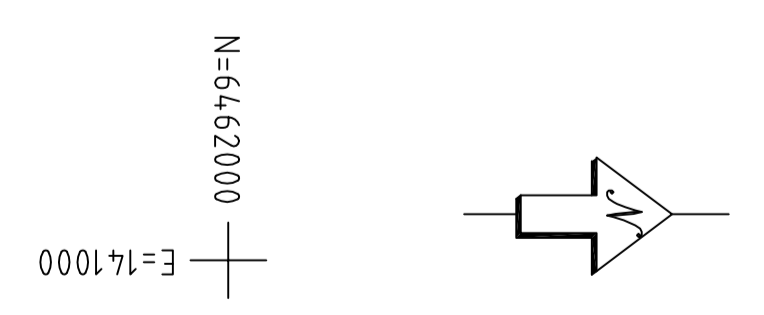


FÖRKLARINGAR NYTT

- NY VATTENLEDNING
- NY TRYCKSPILLVATTENLEDNING
- NY AVSTÄNGNINGSVENTIL VATTEN
- NY AVSTÄNGNINGSVENTIL OCH BACKVENTIL TRYCKSPILL
- NY SPOLPOST VATTEN
- NY SPOLPOST TRYCKSPILL
- NY PROPPAD AVSÄTTNING
- ISOLERSKIVA

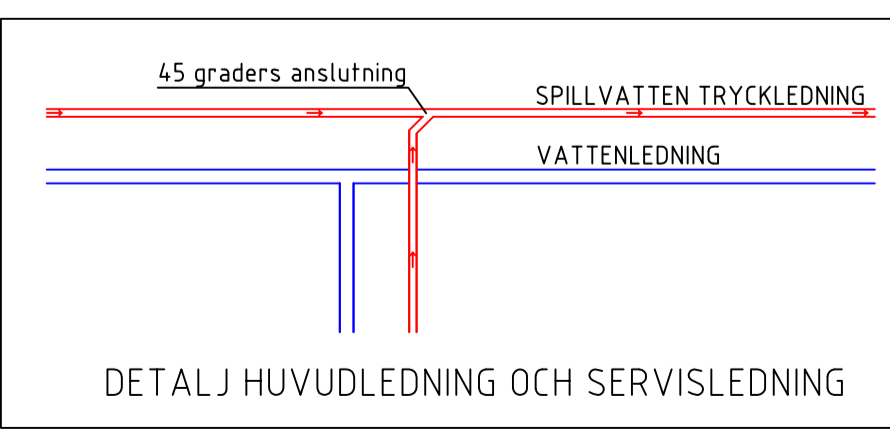

KOORDINATSYSTEM PLAN: SWEREF 99 12 00  
 KOORDINATSYSTEM HÖJD: RH70

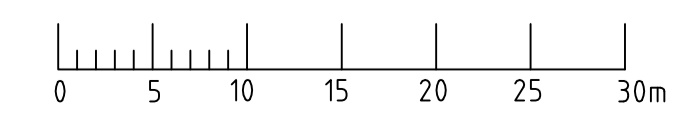

REV.	ANT.	REVIDERINGEN AVSER	SIGN.	DATUM

FÖRFRÅGNINGSUNDERLAG

**Väst Vatten**  
 UDDEVALLA VATTEN AB  
 KANSLIBÄCKEN 9  
 451 34 UDDEVALLA  
 TEL. 0522-69 63 88  
På uppdrag av Uddevalla Vatten AB

STRANDSKOGEN  
 VA-SANERING

**ALP Markteknik AB**

Adress Nossjöströ: Box 8 - 465 21 Nossjöströ - Tel 0512-51030  
 Adress Gäddströ: Box 30 - 532 21 Gäddströ - Tel 0511-50090

UPPDR NR	RITAD AV	GRANSKAD AV
2016-03-10	Andreas Björk	Lars J. Björk
DATUM	ANSVARIG	
2016-03-10	Lars J. Björk	

VA-plan (Ekenhova område 42)			
SKALA-FORMAT	PROJEKTNR	RITINGSNR	REV
1:400 - A1	31011	R-51.1-01	