

N=6462000
E=141000

Se tidplan för när
respektive sträcka
utförs.


FÖRKLARINGAR NYTT

- NY VATTENLEDNING
- NY SPILLVATTENLEDNING
- NY AVSTÄNGNINGSVENTIL VATTEN
- NY TILLSYNSBRUNN SPILLVATTEN
- NY RENSBRUNN SPILLVATTEN
- NY SPOLPOST VATTEN
- NY PROPPAD AVSÄTTNING
- FODERRÖR UNDER VÄGAR


2.3

2.2

2.1

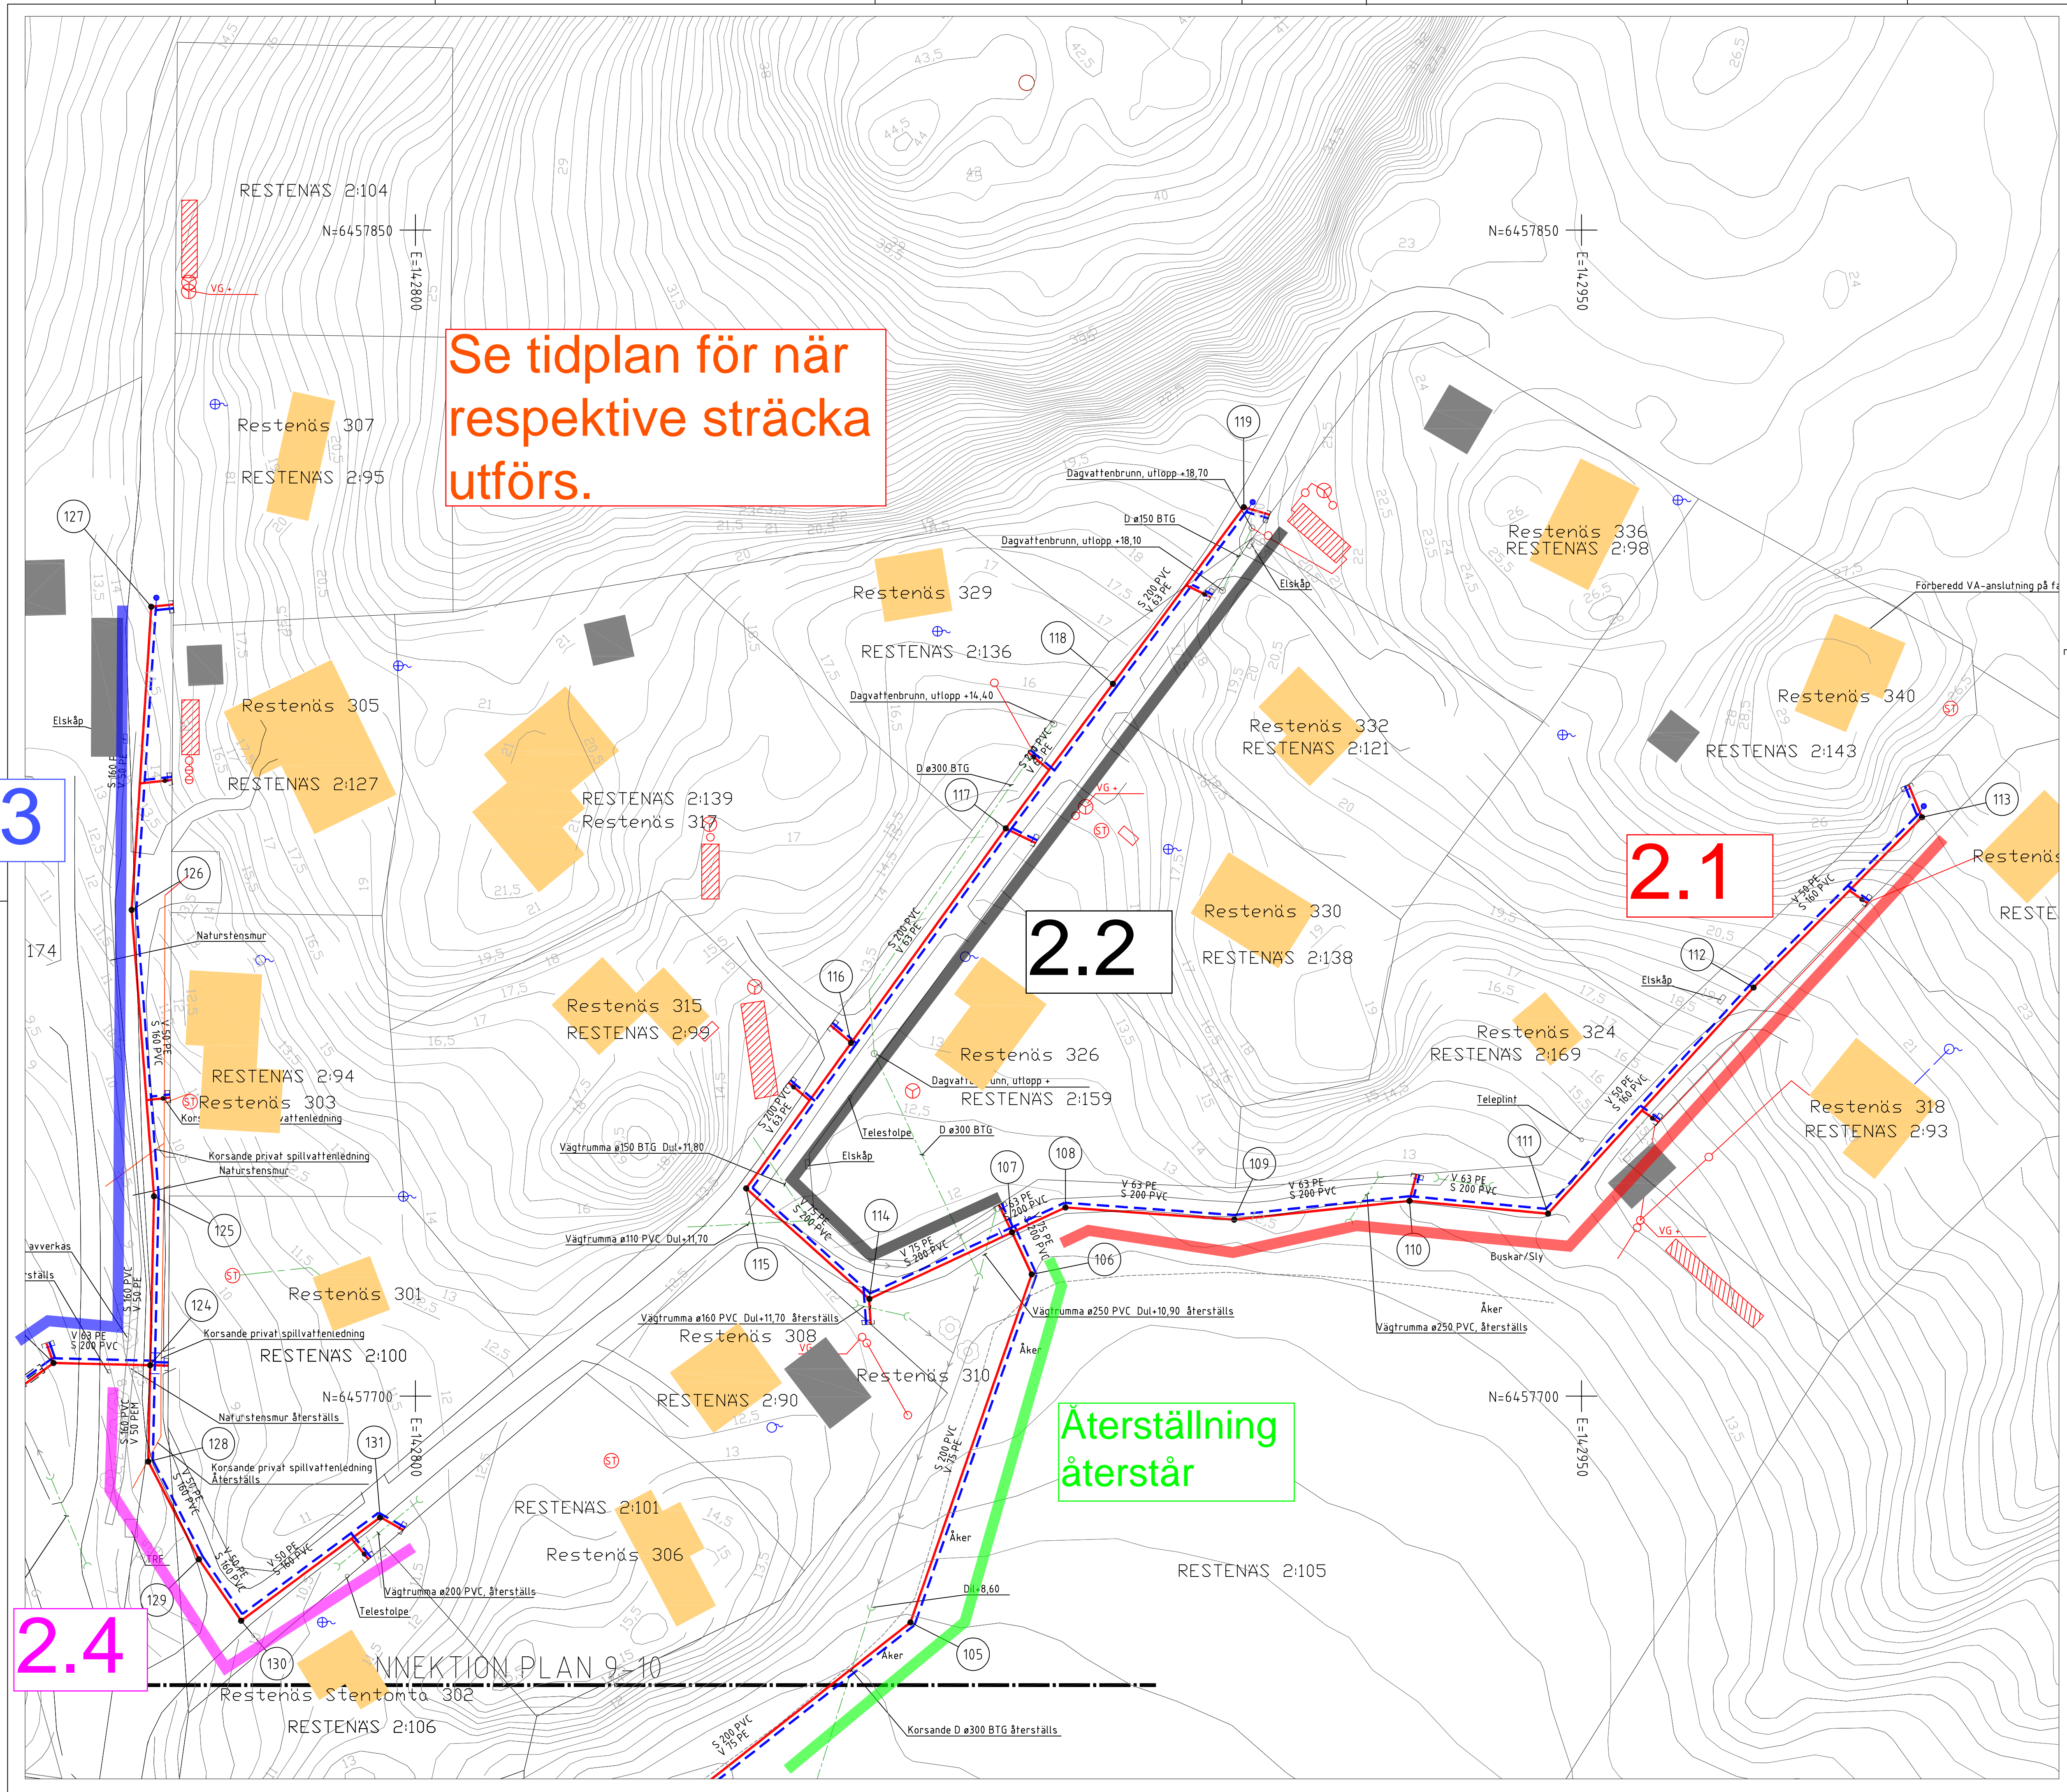

KOORDINATSYSTEM PLAN: SWEREF 99 12 00
KOORDINATSYSTEM HÖJD: RH70

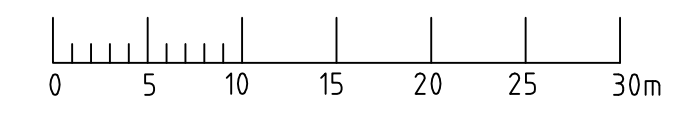

| REV | ANT | REVIDERINGEN | AVSER | SIGN. | DATUM |
|-----|-----|--------------|-------|-------|-------|
| | | | | | |

FÖRFRÅGNINGSUNDERLAG

Väst Vatten
 UDDEVALLA VATTEN AB
 KANSLIBÄCKEN 9
 451 34 UDDEVALLA
 TEL. 0522-69 63 88
 På uppdrag av Uddevalla Vatten AB

STRANDSKOGEN
VA-SANERING

ALP Markteknik AB

| | | | |
|----------------|--------------|-------------|---------------|
| UPPDRAGSLEDARE | ANDRIS BJÖRK | GRANSKAD AV | LARS J. BJÖRK |
| DATUM | 2016-03-10 | ANSVÄRIG | LARS J. BJÖRK |

VA-plan 10 (Restenas område 12)
 SKALA-FÖRMAT 1:400 - A1
 PROJEKTNR 31011
 RITNINGSNR REV R-51.1-10

