
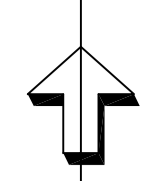


KONNEKTION PLAN 1-2

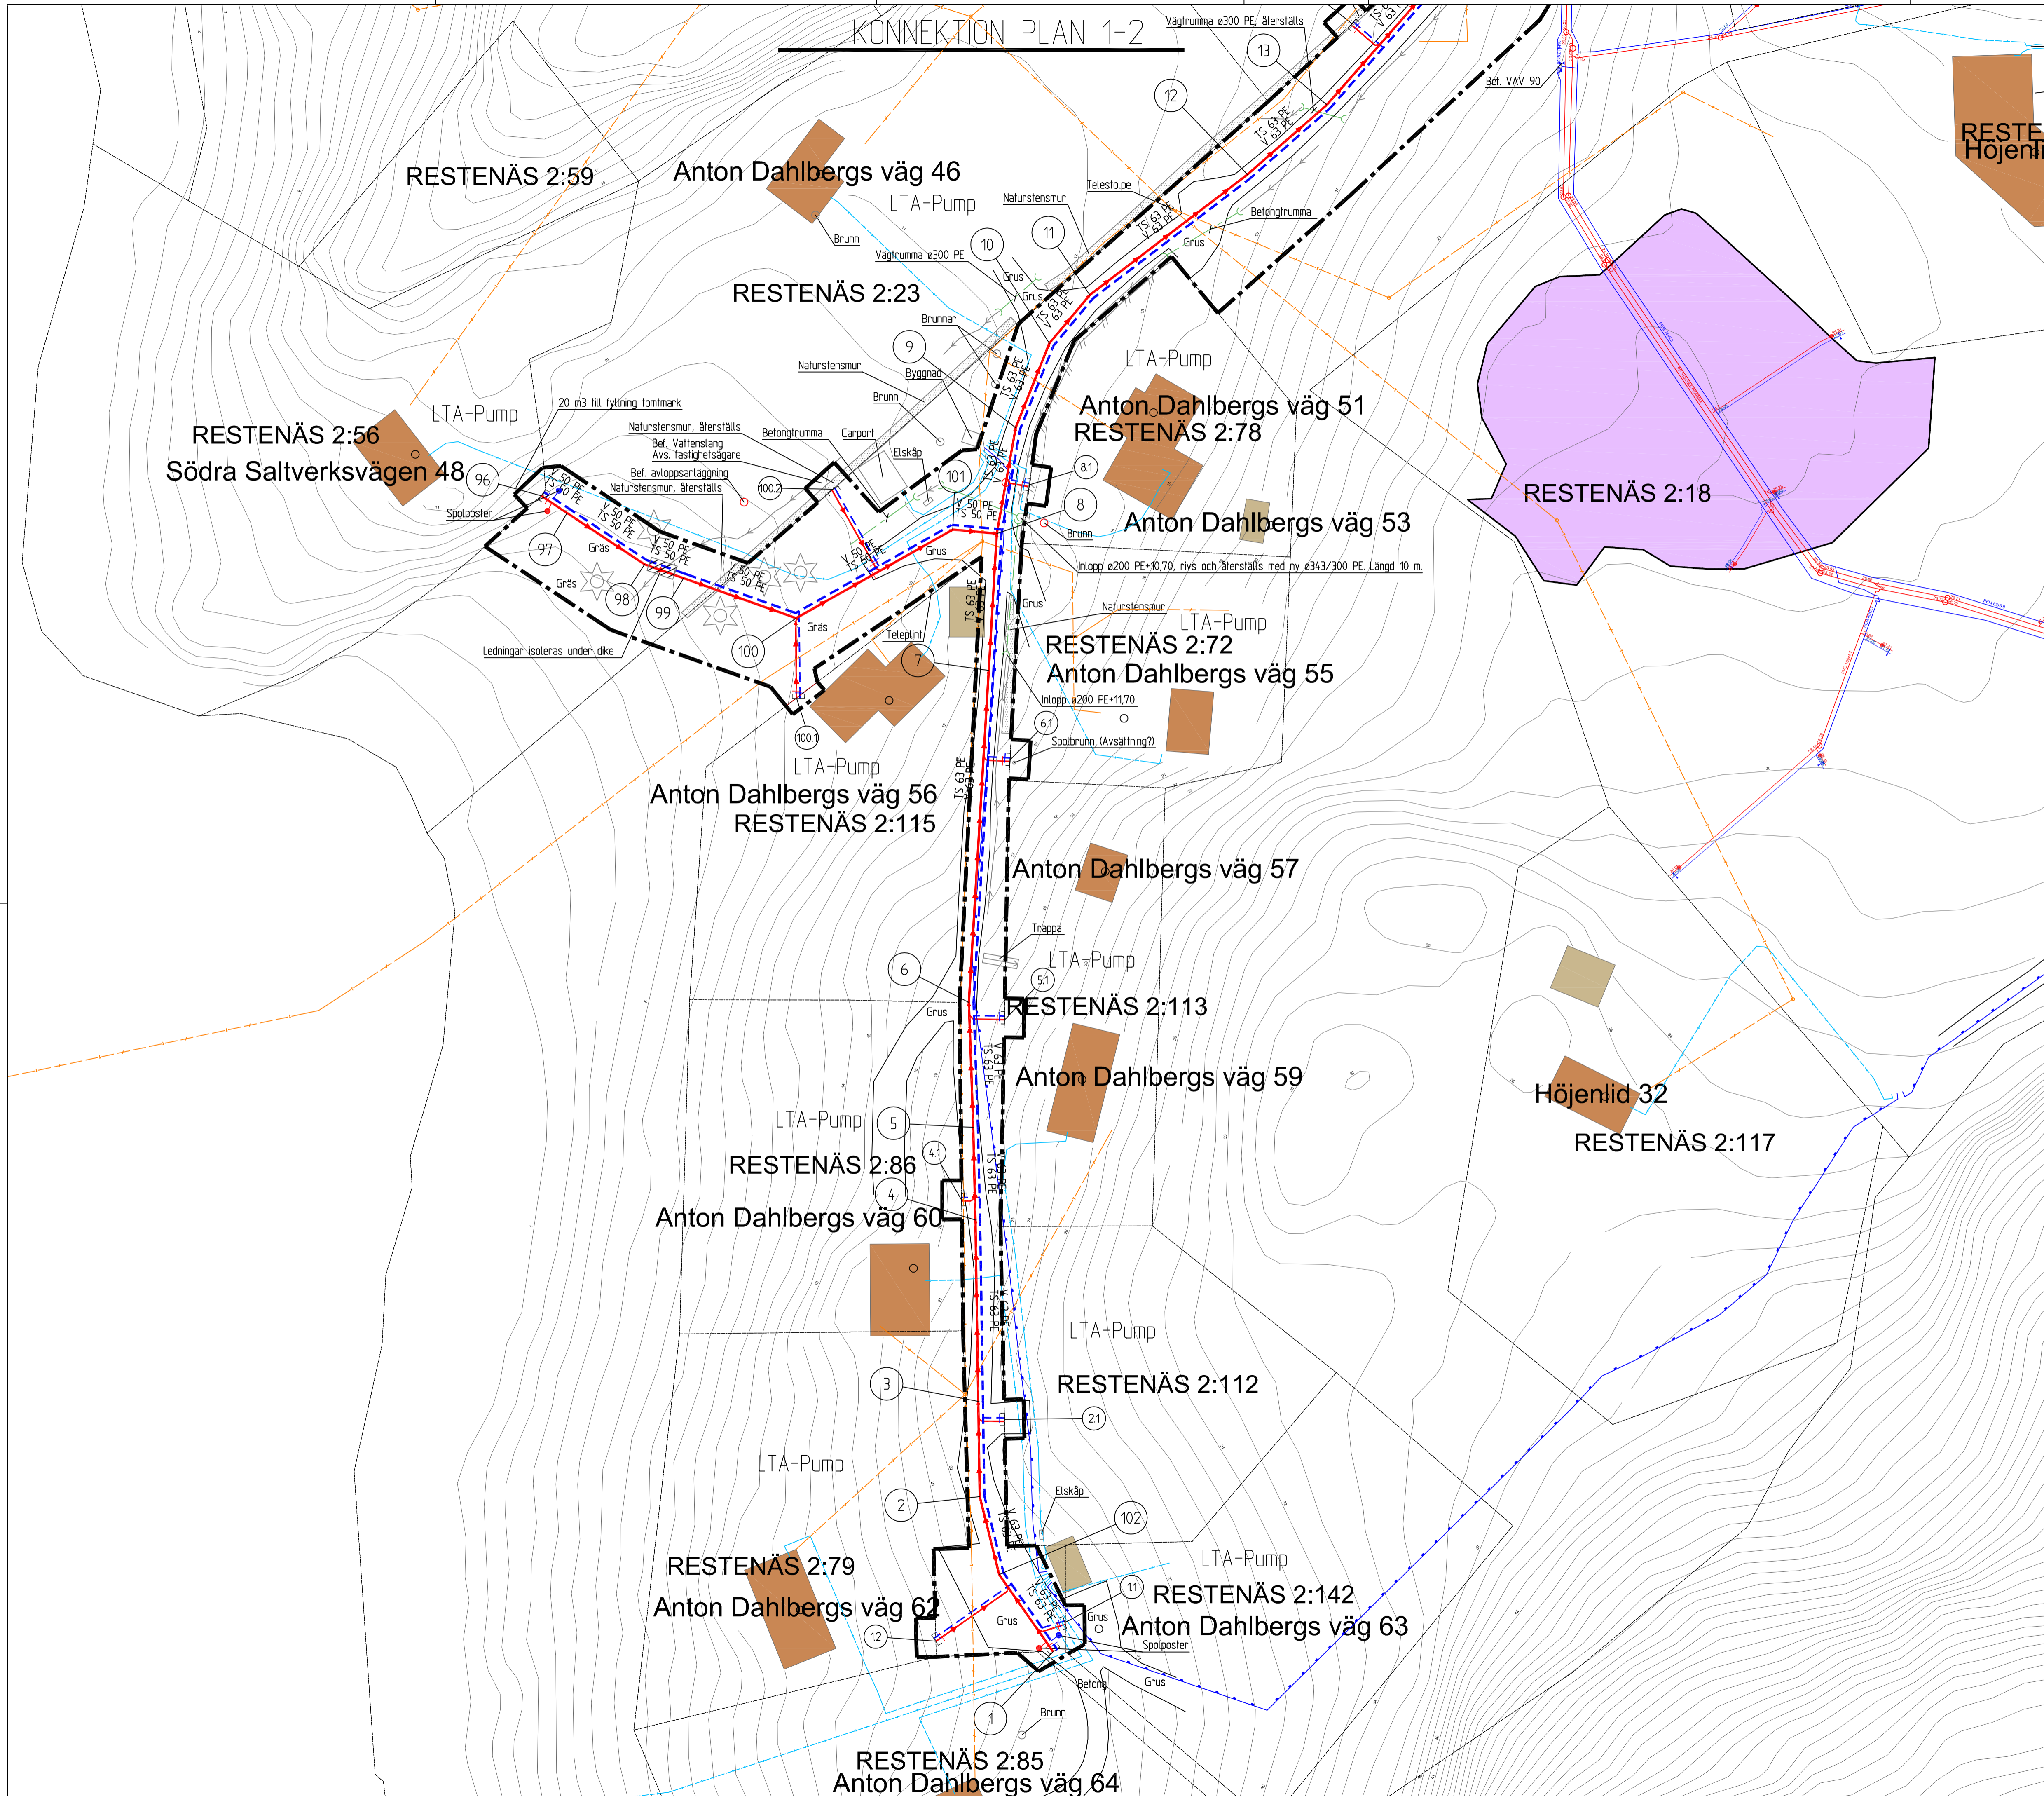

- FÖRKLARINGAR BEFINTLIGT**
- BEF. MARKBÄDD
 - BEF. SLUTEN TANK
 - BEF. 3-KAMMARBRUNN
 - BEF. MULLTOA
 - BEF. STENKISTA/INFILTRATION
 - BEF. BRUNN PÅ SPILLVATTEN
 - BEF. SPILLVATTENLEDNING
 - BEF. VATTENLEDNING
 - BEF. DAGVATTENLEDNING
 - BEF. VATTENBRUNN BORRAD
 - BEF. VATTENBRUNN GRÄVD
 - BEF. VATTENGÅNG SPILLVATTEN
 - LÖVTRÄD
 - BARRTRÄD
 - STAKET/STÄNGSEL
 - BEF. TELEKABEL (EJ INMÄTT ALP)

- OBS! INGA ELKABLAR INMÄTTA AV ALP**
DIGITALA UNDERLAG FRÅN UDDEVALLA ENERGI
- MATARKABEL 10kV (LUFTLEDN.)
 - MATARKABEL 10kV (MARKLEDN.)
 - MATARKABEL 0,4kV (LUFTLEDN.)
 - MATARKABEL 0,4kV (MARKLEDN.)
 - SERVISKABEL MARK
 - SERVISKABEL LUFT
 - TOMRÖR EL/OPTOKABEL

- FÖRKLARINGAR NYTT**
- ARBETSOMRÅDE
 - ARBETSVÄG
 - NY VATTENLEDNING
 - NY SPILLVATTENLEDNING
 - NY TRYCKSPILLVATTENLEDNING
 - NY AVSTÄNGNINGSVENTIL VATTEN
 - NY AVSTÄNGNINGSVENTIL OCH BACK-VENTIL TRYCKSPILL
 - NY RENSBRUNN SPILLVATTEN
 - NY TILLSYNSBRUNN SPILLVATTEN
 - NY SPOLPOST VATTEN
 - NY SPOLPOST TRYCKSPILL
 - NY PROPPAD AVSÄTTNING TRYCKSPILL
 - NY PROPPAD AVSÄTTNING
 - ISOLERSKIVA

Koordinatsystem SWEREF 99 12 00
Höjdsystem RH2000

REV.	ANT.	REVIDERINGEN AVSER	SIGN.	DATUM

FÖRFRÅGNINGSUNDERLAG

UDDEVALLA VATTEN AB
KANSLIBÄCKEN 9
451 34 UDDEVALLA
TEL. 0522-69 63 88

VADBERGET 7-8-9-10
VA-SANERING

UPPDR NR	RITAD AV	GRANSKAD AV
DATUM	ANSVARIG	
2018-11-30	Lars J.Björk	Lars J.Björk

VA-plan 1	SKALA-FORMAT	PROJEKTNR	RITNINGSNR	REV
	1:400 - A1	31016	R-51-1-01	

