

Information till boende

STRANDSKOGEN (RESTENÄS)

2017-05-12

Hej!

Nu är det snart dags att starta upp er sträcka här på Strandskogen(Restenäs).

Vi kommer att starta vårt jobb på tisdagen den 16/5-17 med att bygga en provisoriskväg så vi får rundmatning på hela sträckan.

Denna väg är till för alla boende samt räddningstjänst/ambulans om något skulle hända vilket vi inte hoppas att det gör!

Vi kommer även att använda oss av denna väg för våra lastbilar under tiden bygget är igång, när vi är klara kommer vägen att tas bort om inga andra överenskommelser skrivs.

Efter att vägen är gjord kommer vi att starta med [PUNKT NR1](#) och sedan ta oss upp mot [PUNKT NR5](#).



När sedan den sträckan är klar kommer vi att starta med [PUNKT NR6](#) och ta oss upp mot [PUNKT NR12](#).

Sist men inte minst kommer vi att starta vid [PUNKT NR8](#) och sedan ta oss till [PUNKT NR14](#).

Frågor/funderingar ring/sms eller maila till:

Mattias Andersson
Arbetsledare
0725335062
Mattias.andersson7@peab.se

Tobias Wickström
Platschef
0733373038
Tobias.wickstrom@peab.se

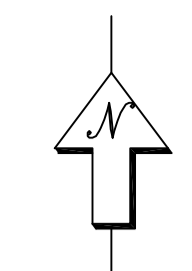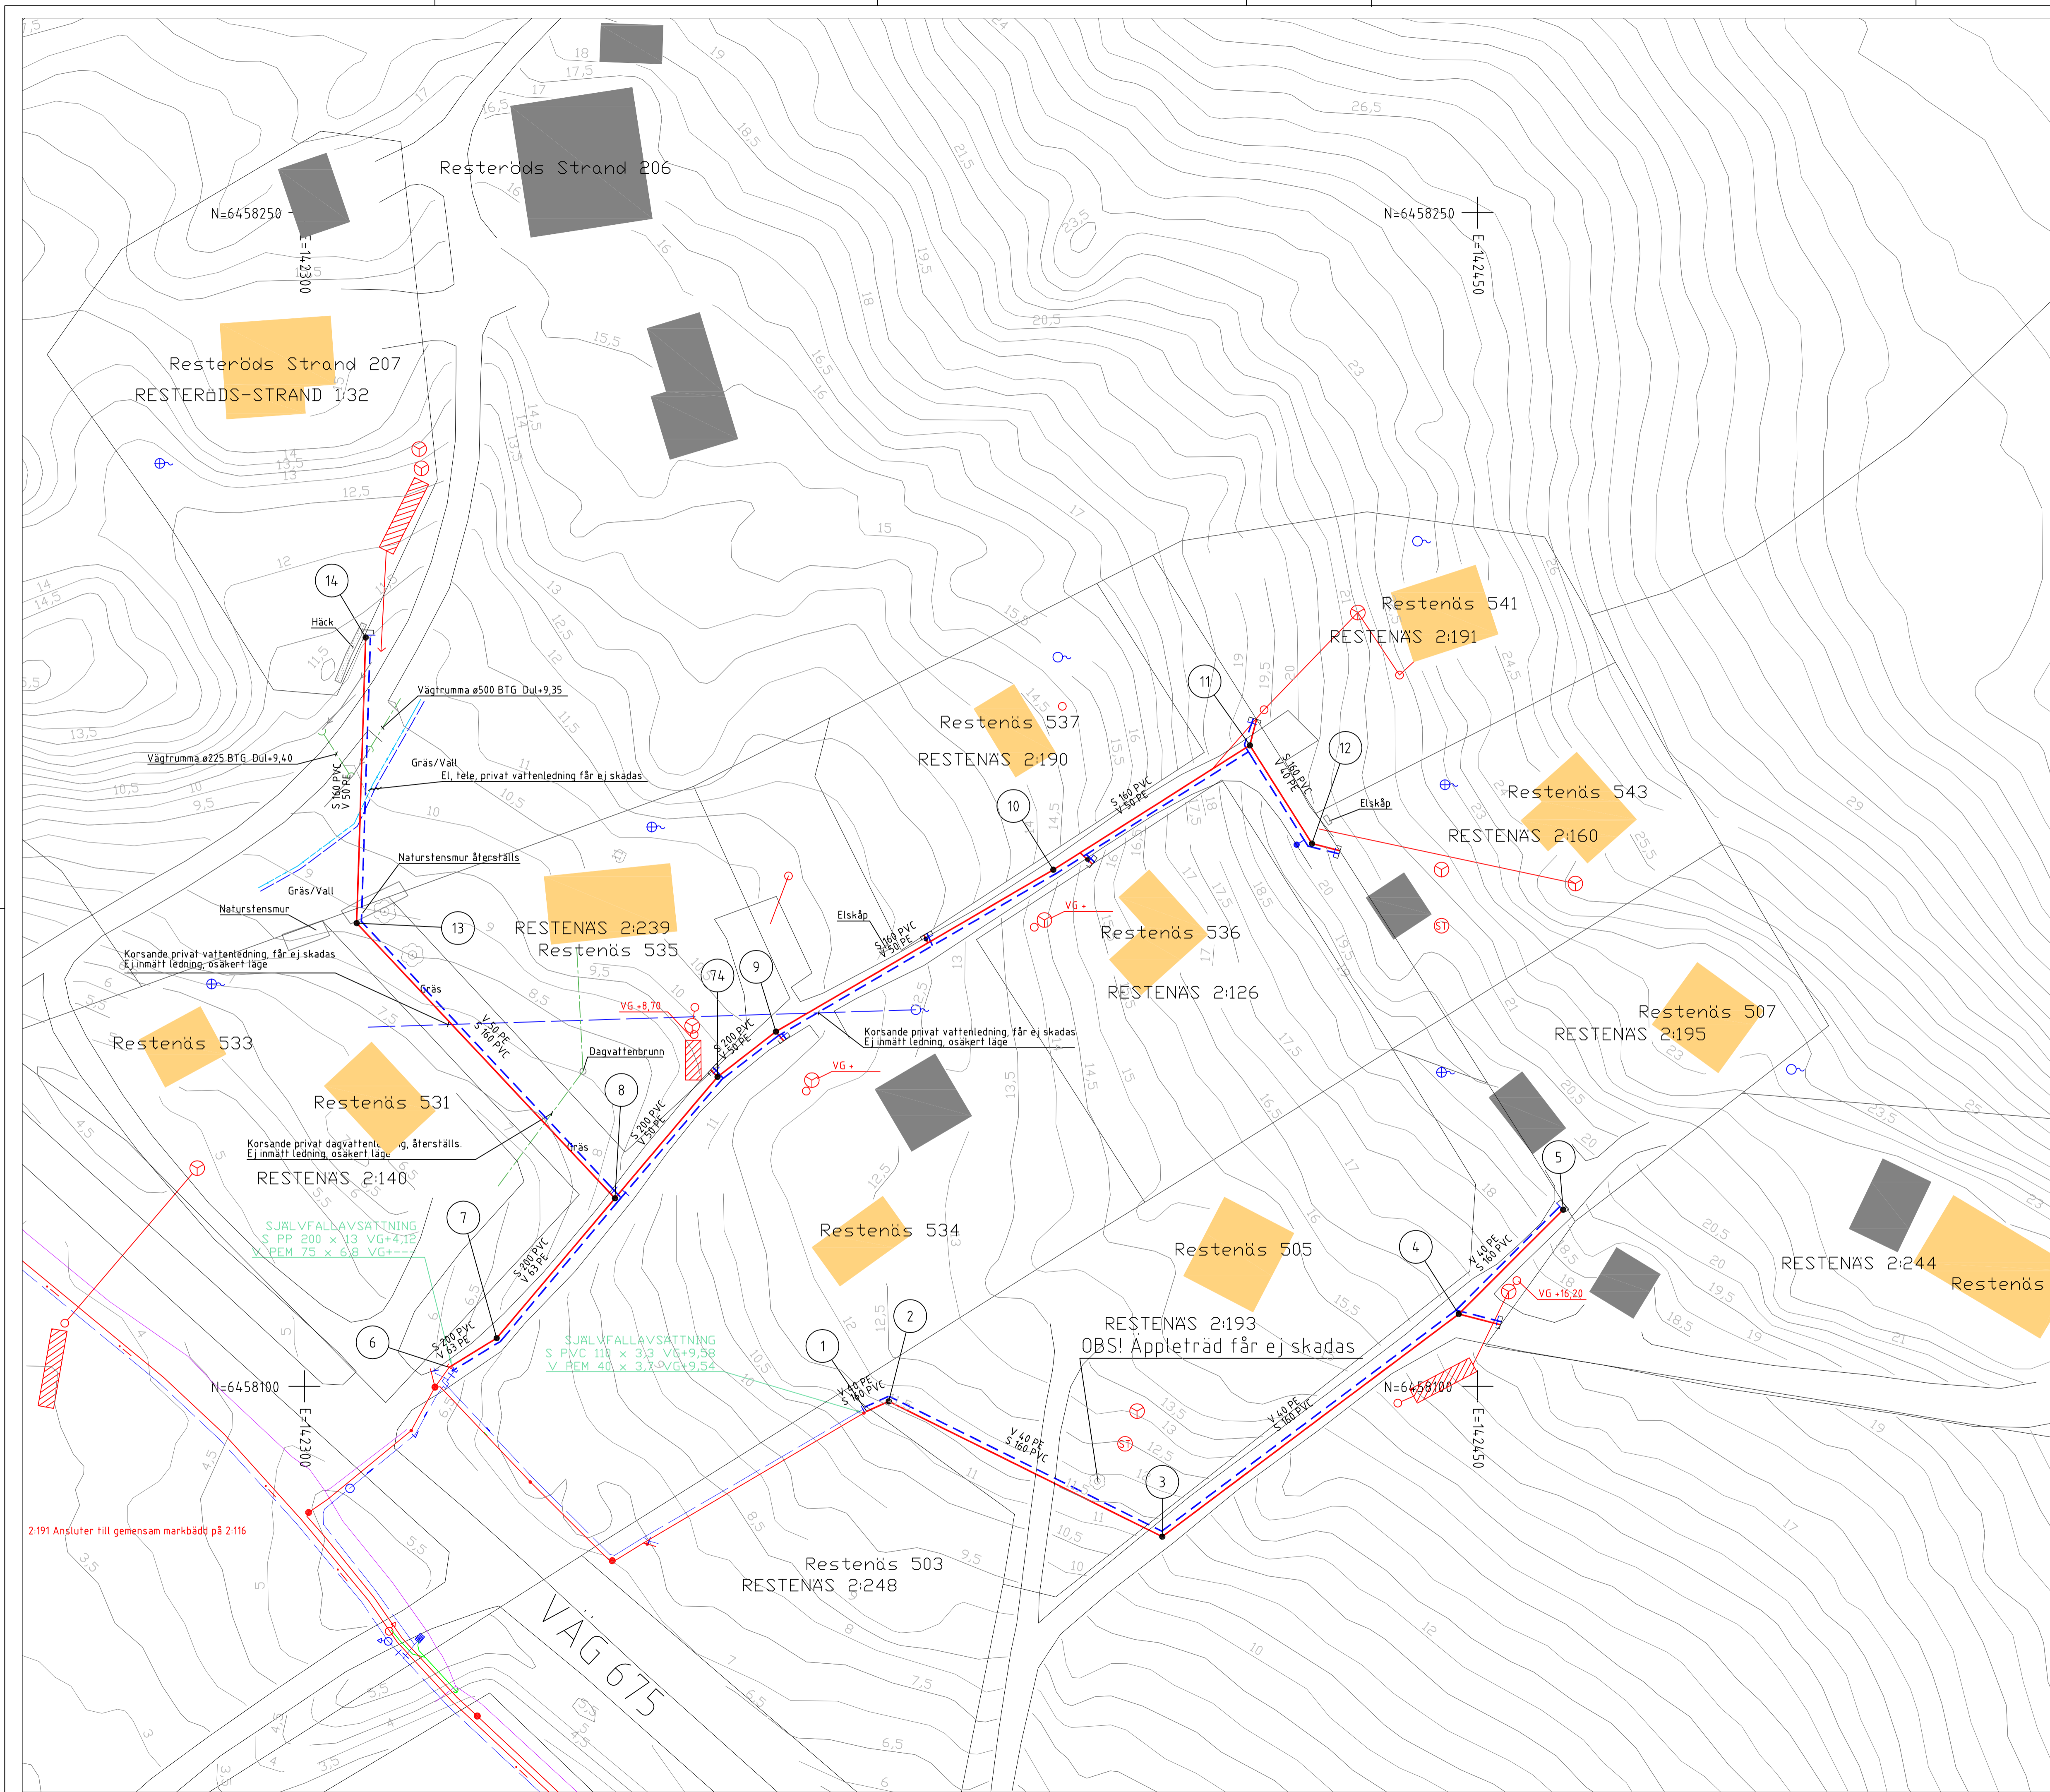


N=6462000
E=141000

FÖRKLARINGAR NYTT

- NY VATTENLEDNING
- NY SPILLVATTENLEDNING
- NY DAGVATTENLEDNING
- NY TRYCKSPILLVATTENLEDNING
- NY AVSTÄNGNINGSVENTIL VATTEN
- NY AVSTÄNGNINGSVENTIL OCH BACK-VENTIL TRYCKSPILL
- NY TILLSYNSBRUNN SPILLVATTEN
- NY RENSBRUNN SPILLVATTEN
- NY SPÖLPOST VATTEN
- NY PROPPAD AVSÄTTNING
- NYTT TOMRÖR OPTOKABEL ø 40
- NY OPTOBRUNN

KOORDINATSYSTEM PLAN: SWEREF 99 12 00
KOORDINATSYSTEM HÖJD: RH70

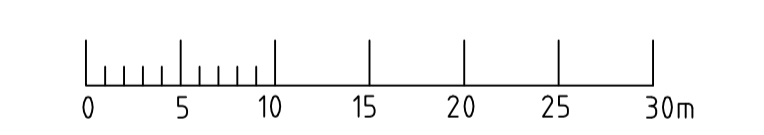

REV	ANT	REVIDERINGEN AVSER	SIGN.	DATUM

FÖRFRÅGNINGSUNDERLAG

UDDEVALLA VATTEN AB
KANSLIBÄCKEN 9
451 34 UDDEVALLA
TEL. 0522-69 63 88

På uppdrag av Uddevalla Vatten AB

STRANDSKOGEN
VA-SANERING

<small>Adress Nossjöströ: Box 8 - 465 21 Nossjöströ - Tel 0512-51030</small>		<small>Adress Göteborg: Box 30 - 533 21 Göteborg - Tel 0511-509590</small>	
UPPDRAGSLEDARE	ANSVÄRIG	GRANSKAD AV	
Andreas Björk	Lars J. Björk	Lars J. Björk	
DATUM	ANSVÄRIG		
2018-03-10	Lars J. Björk		

VA-plan 11 (Strandskogen område 14)		
SKALA-FÖRMAT	PROJEKTNR	RITNINGSNR REV
1:400 - A1	31011	R-51.1-11